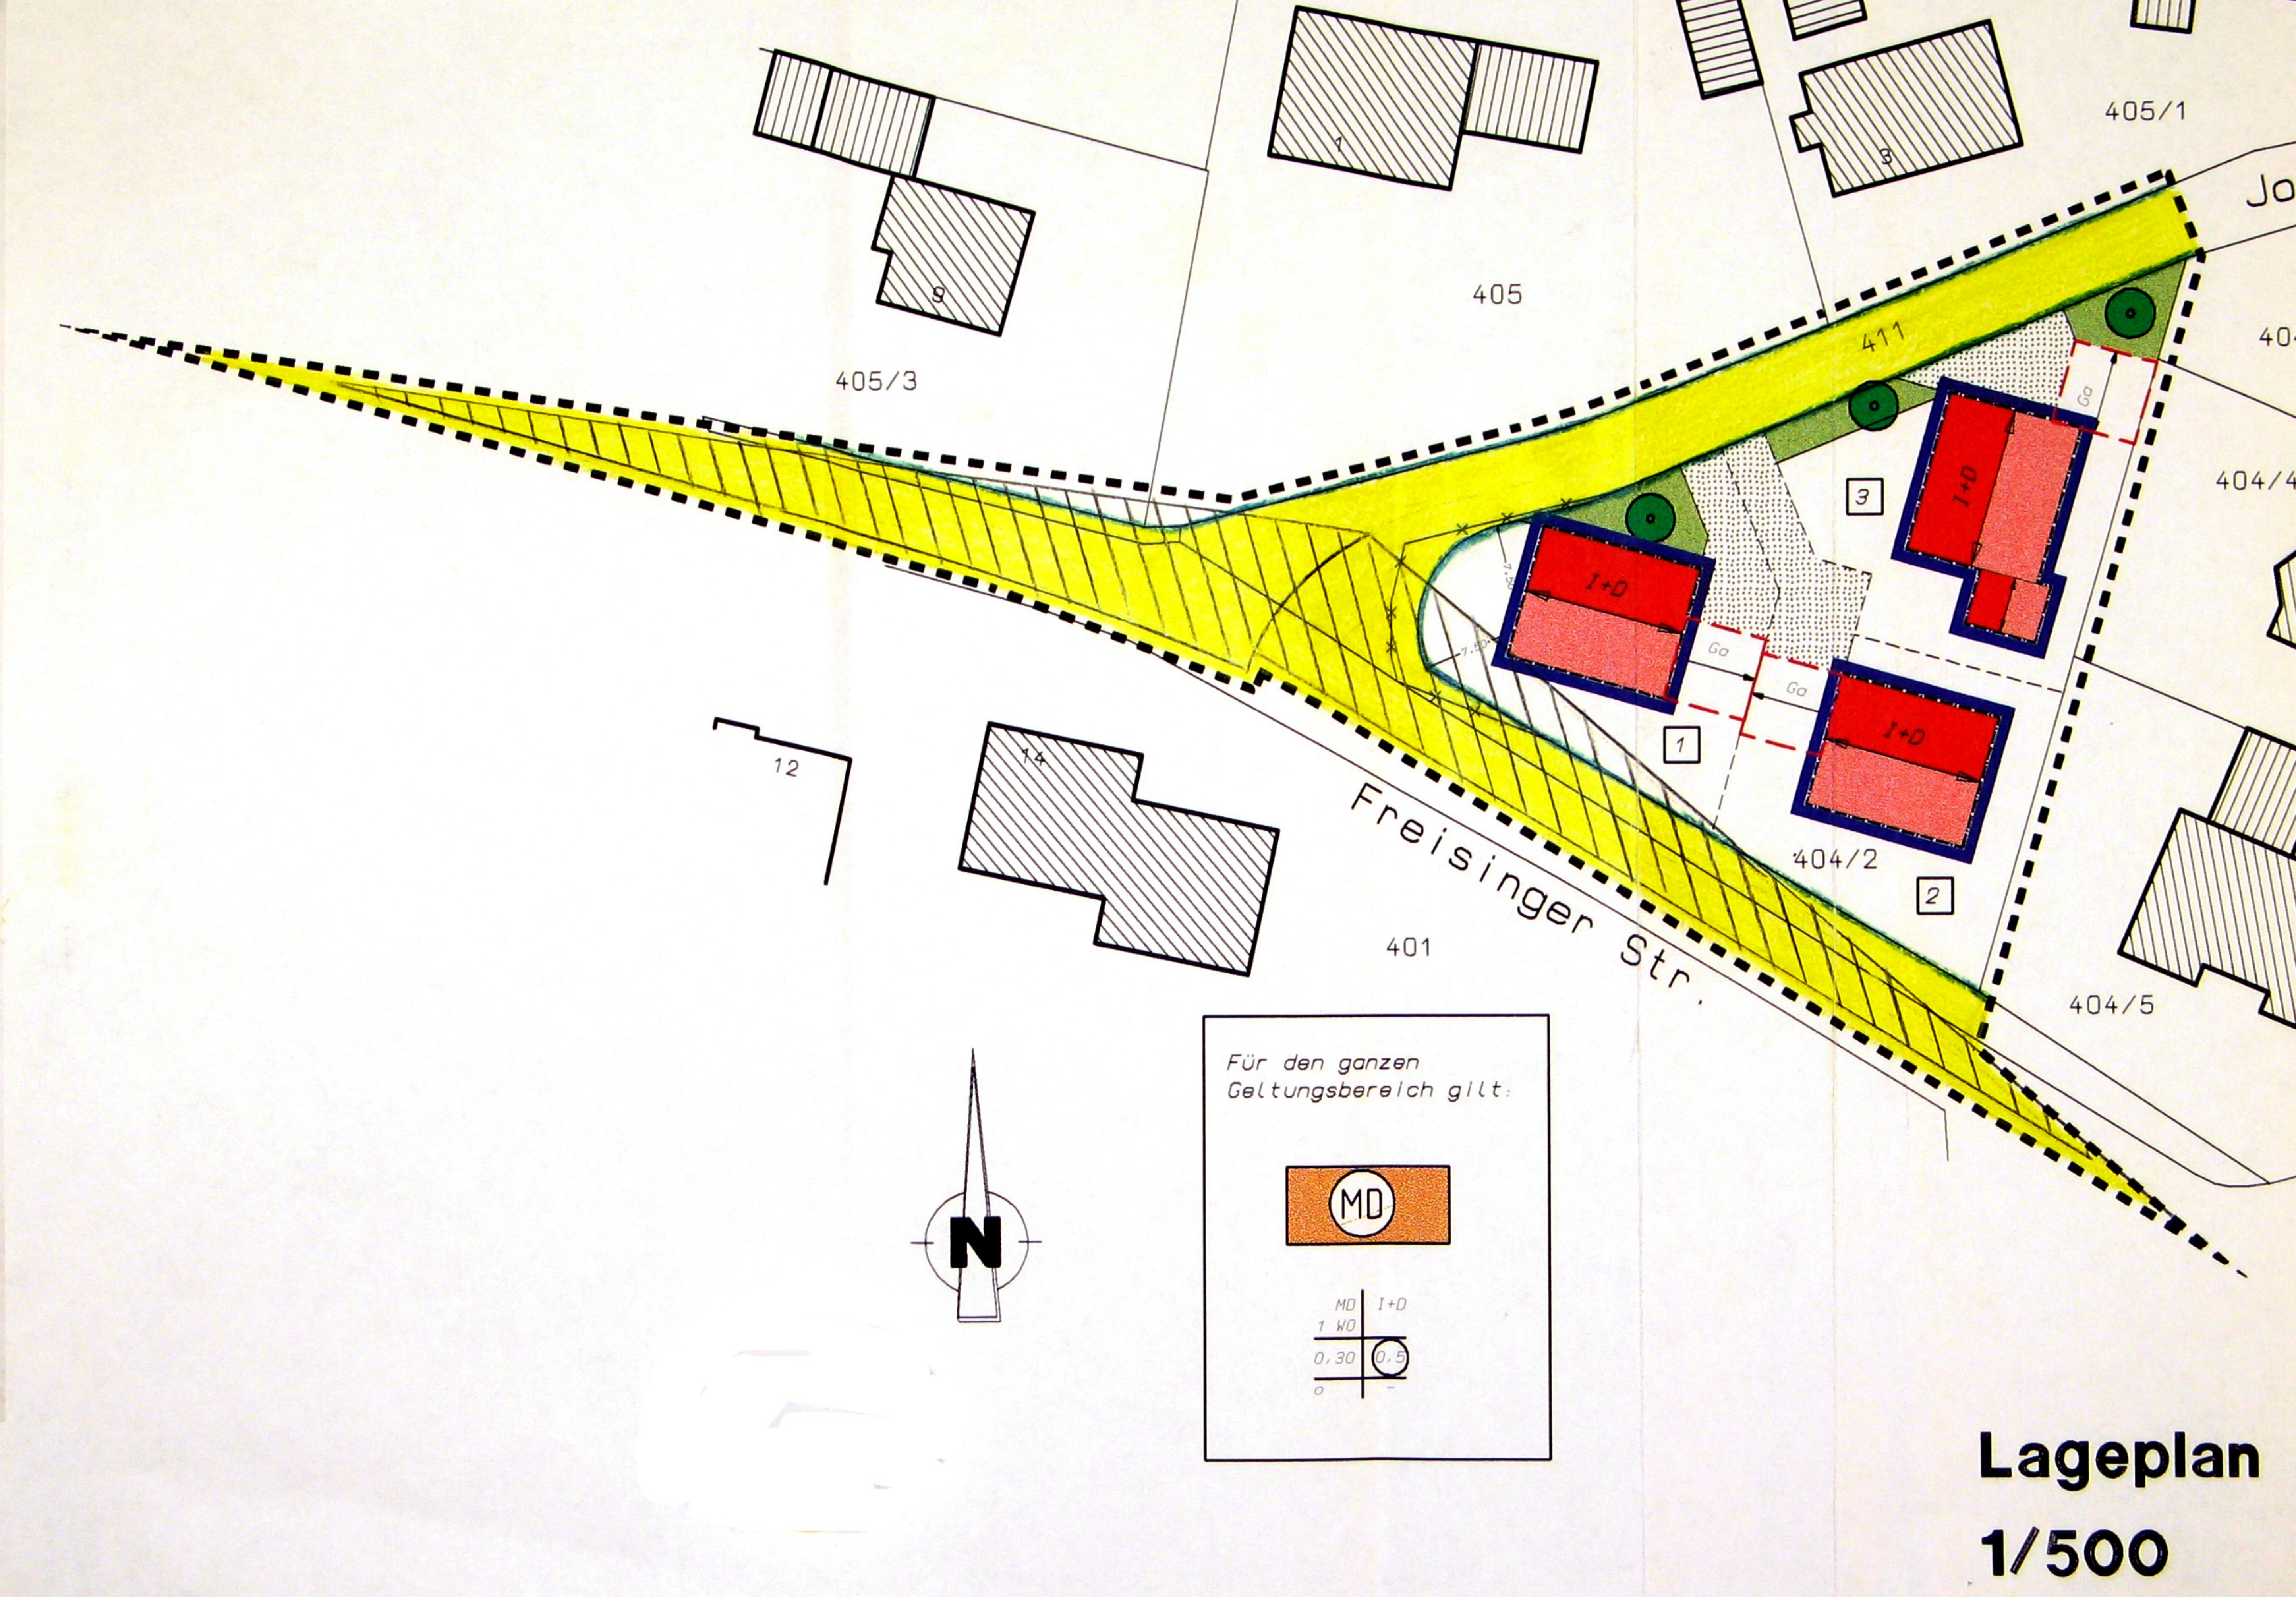


405/1
405
405/3
411
404/4
401
404/2
404/5
12
14
Freisinger Str.
I+D
Ga
1
2
3
N
Für den ganzen
Geltungsbereich gilt:
MD
1 WO
0,30
0,5
Lageplan
1/500